




SECCIÓN SALA 18
E:1/50

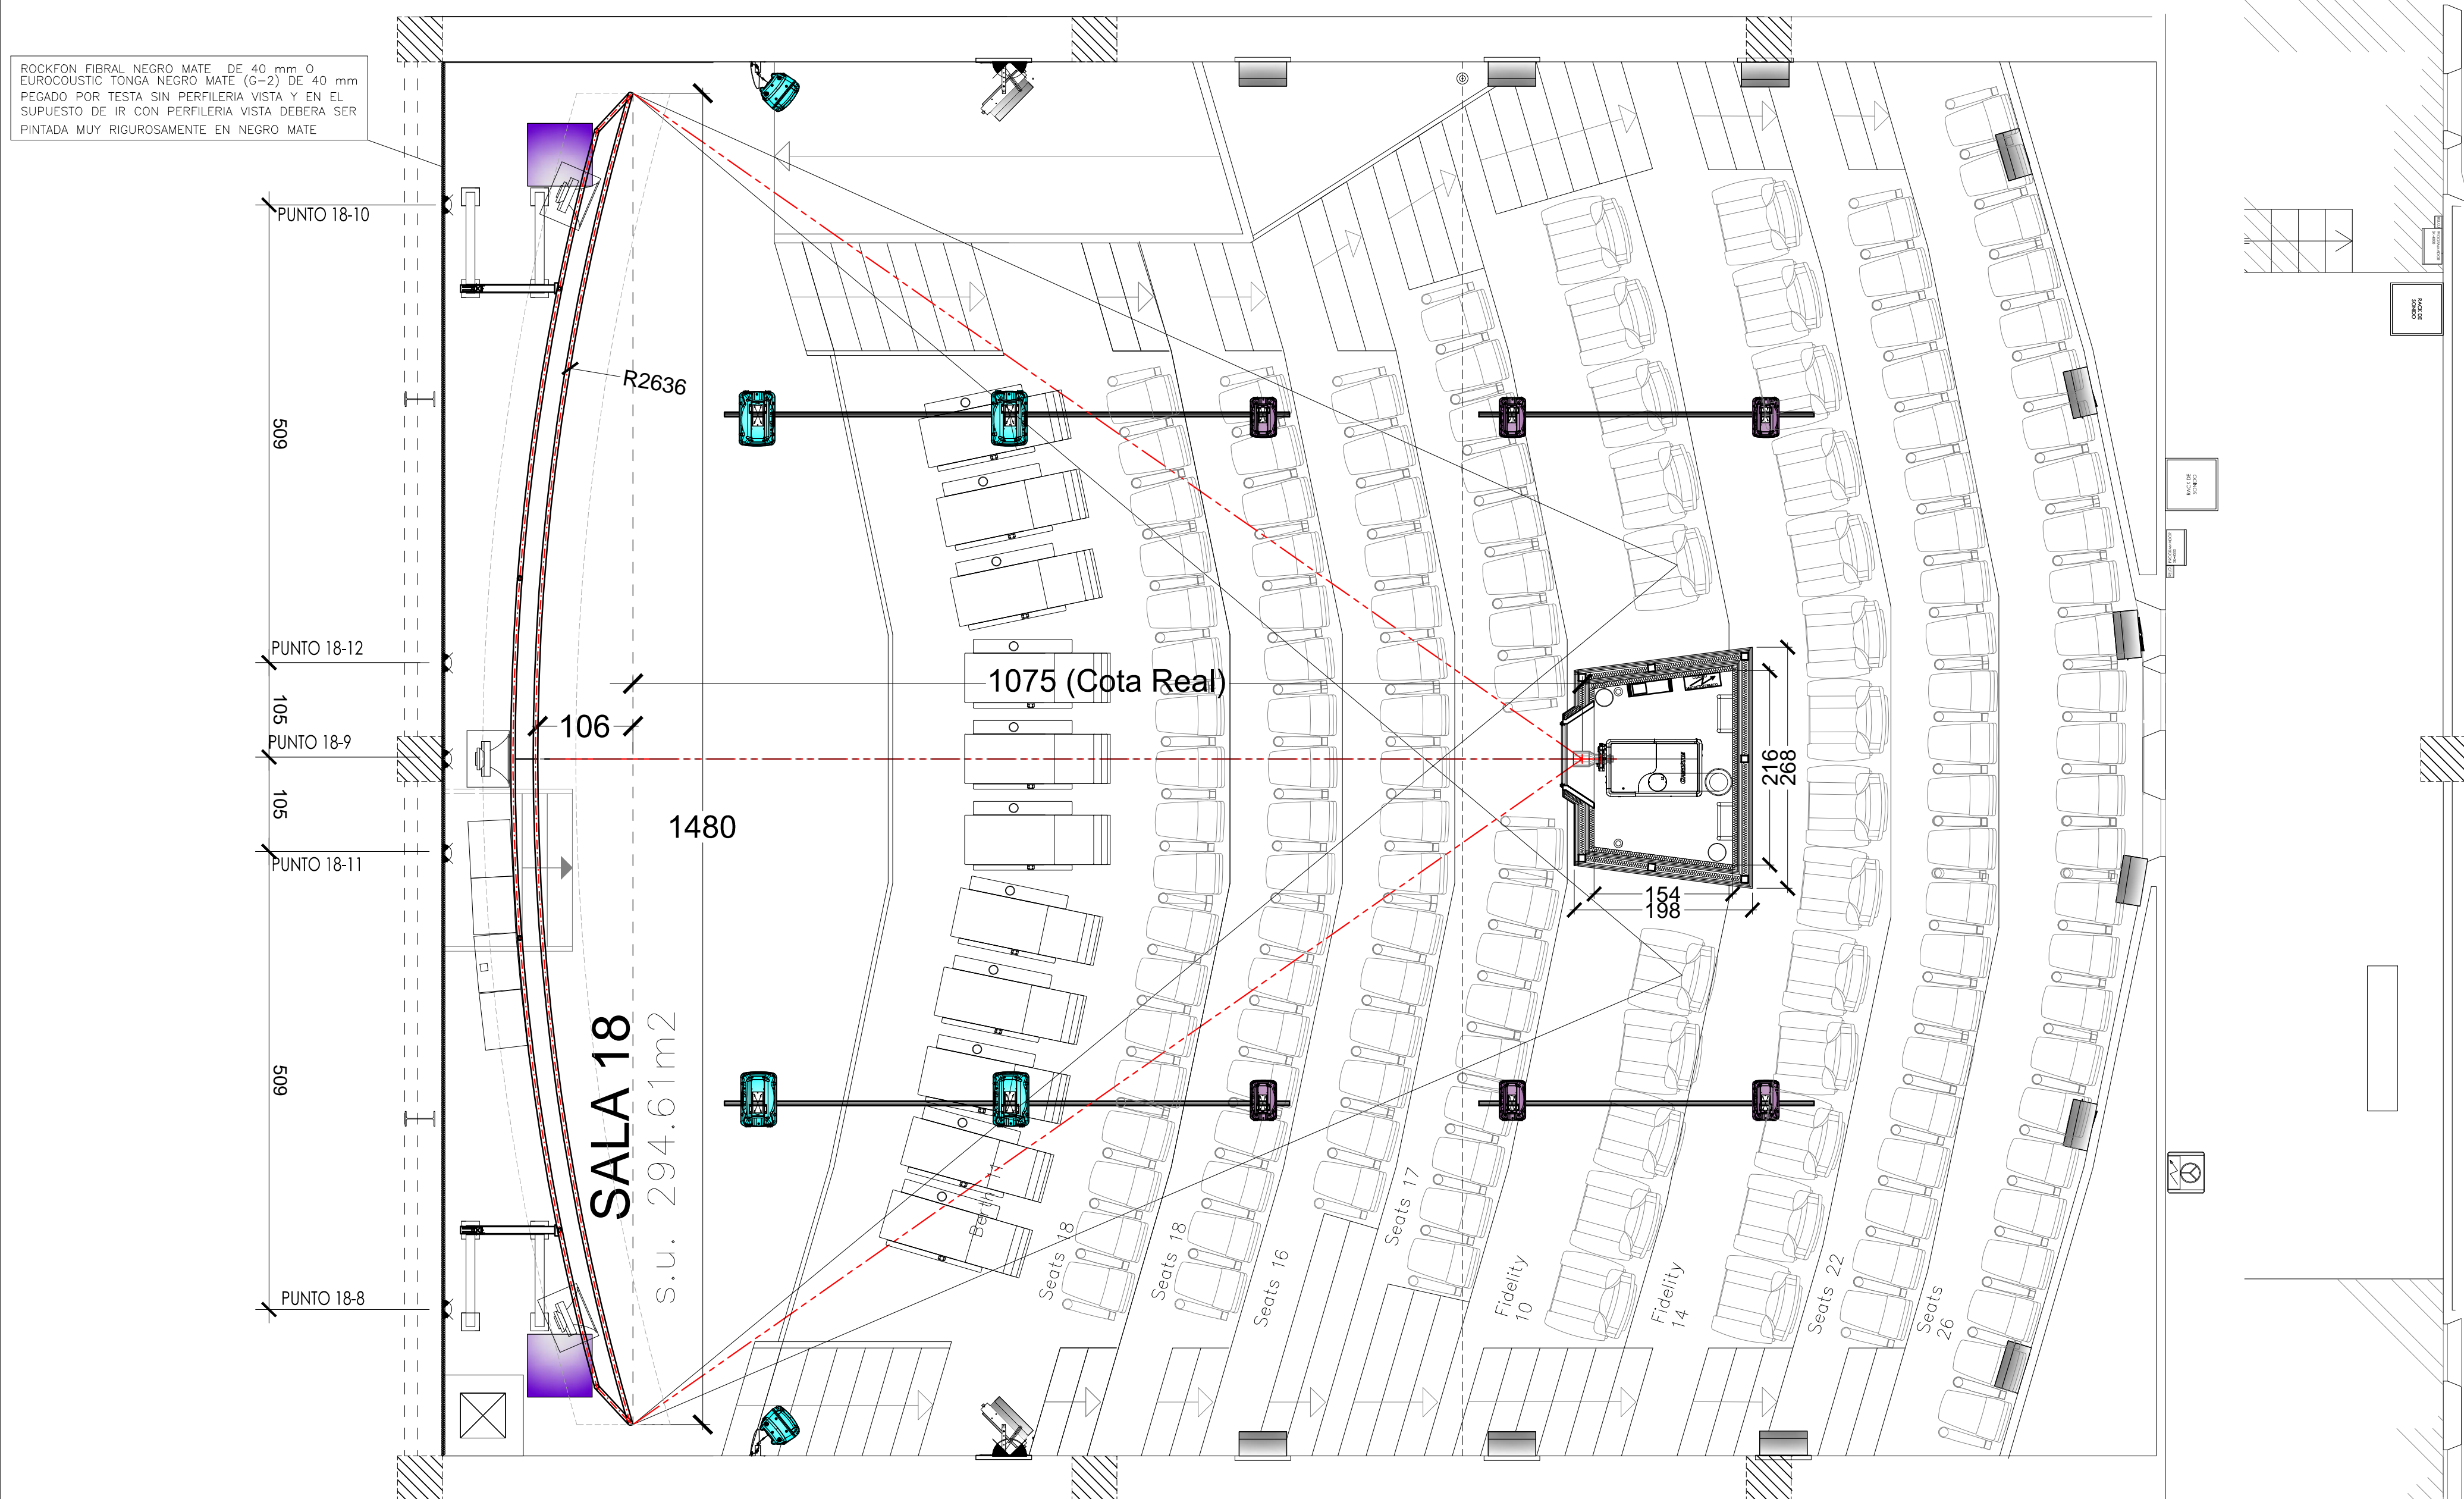


PLANTA SALA 18
E:1/50

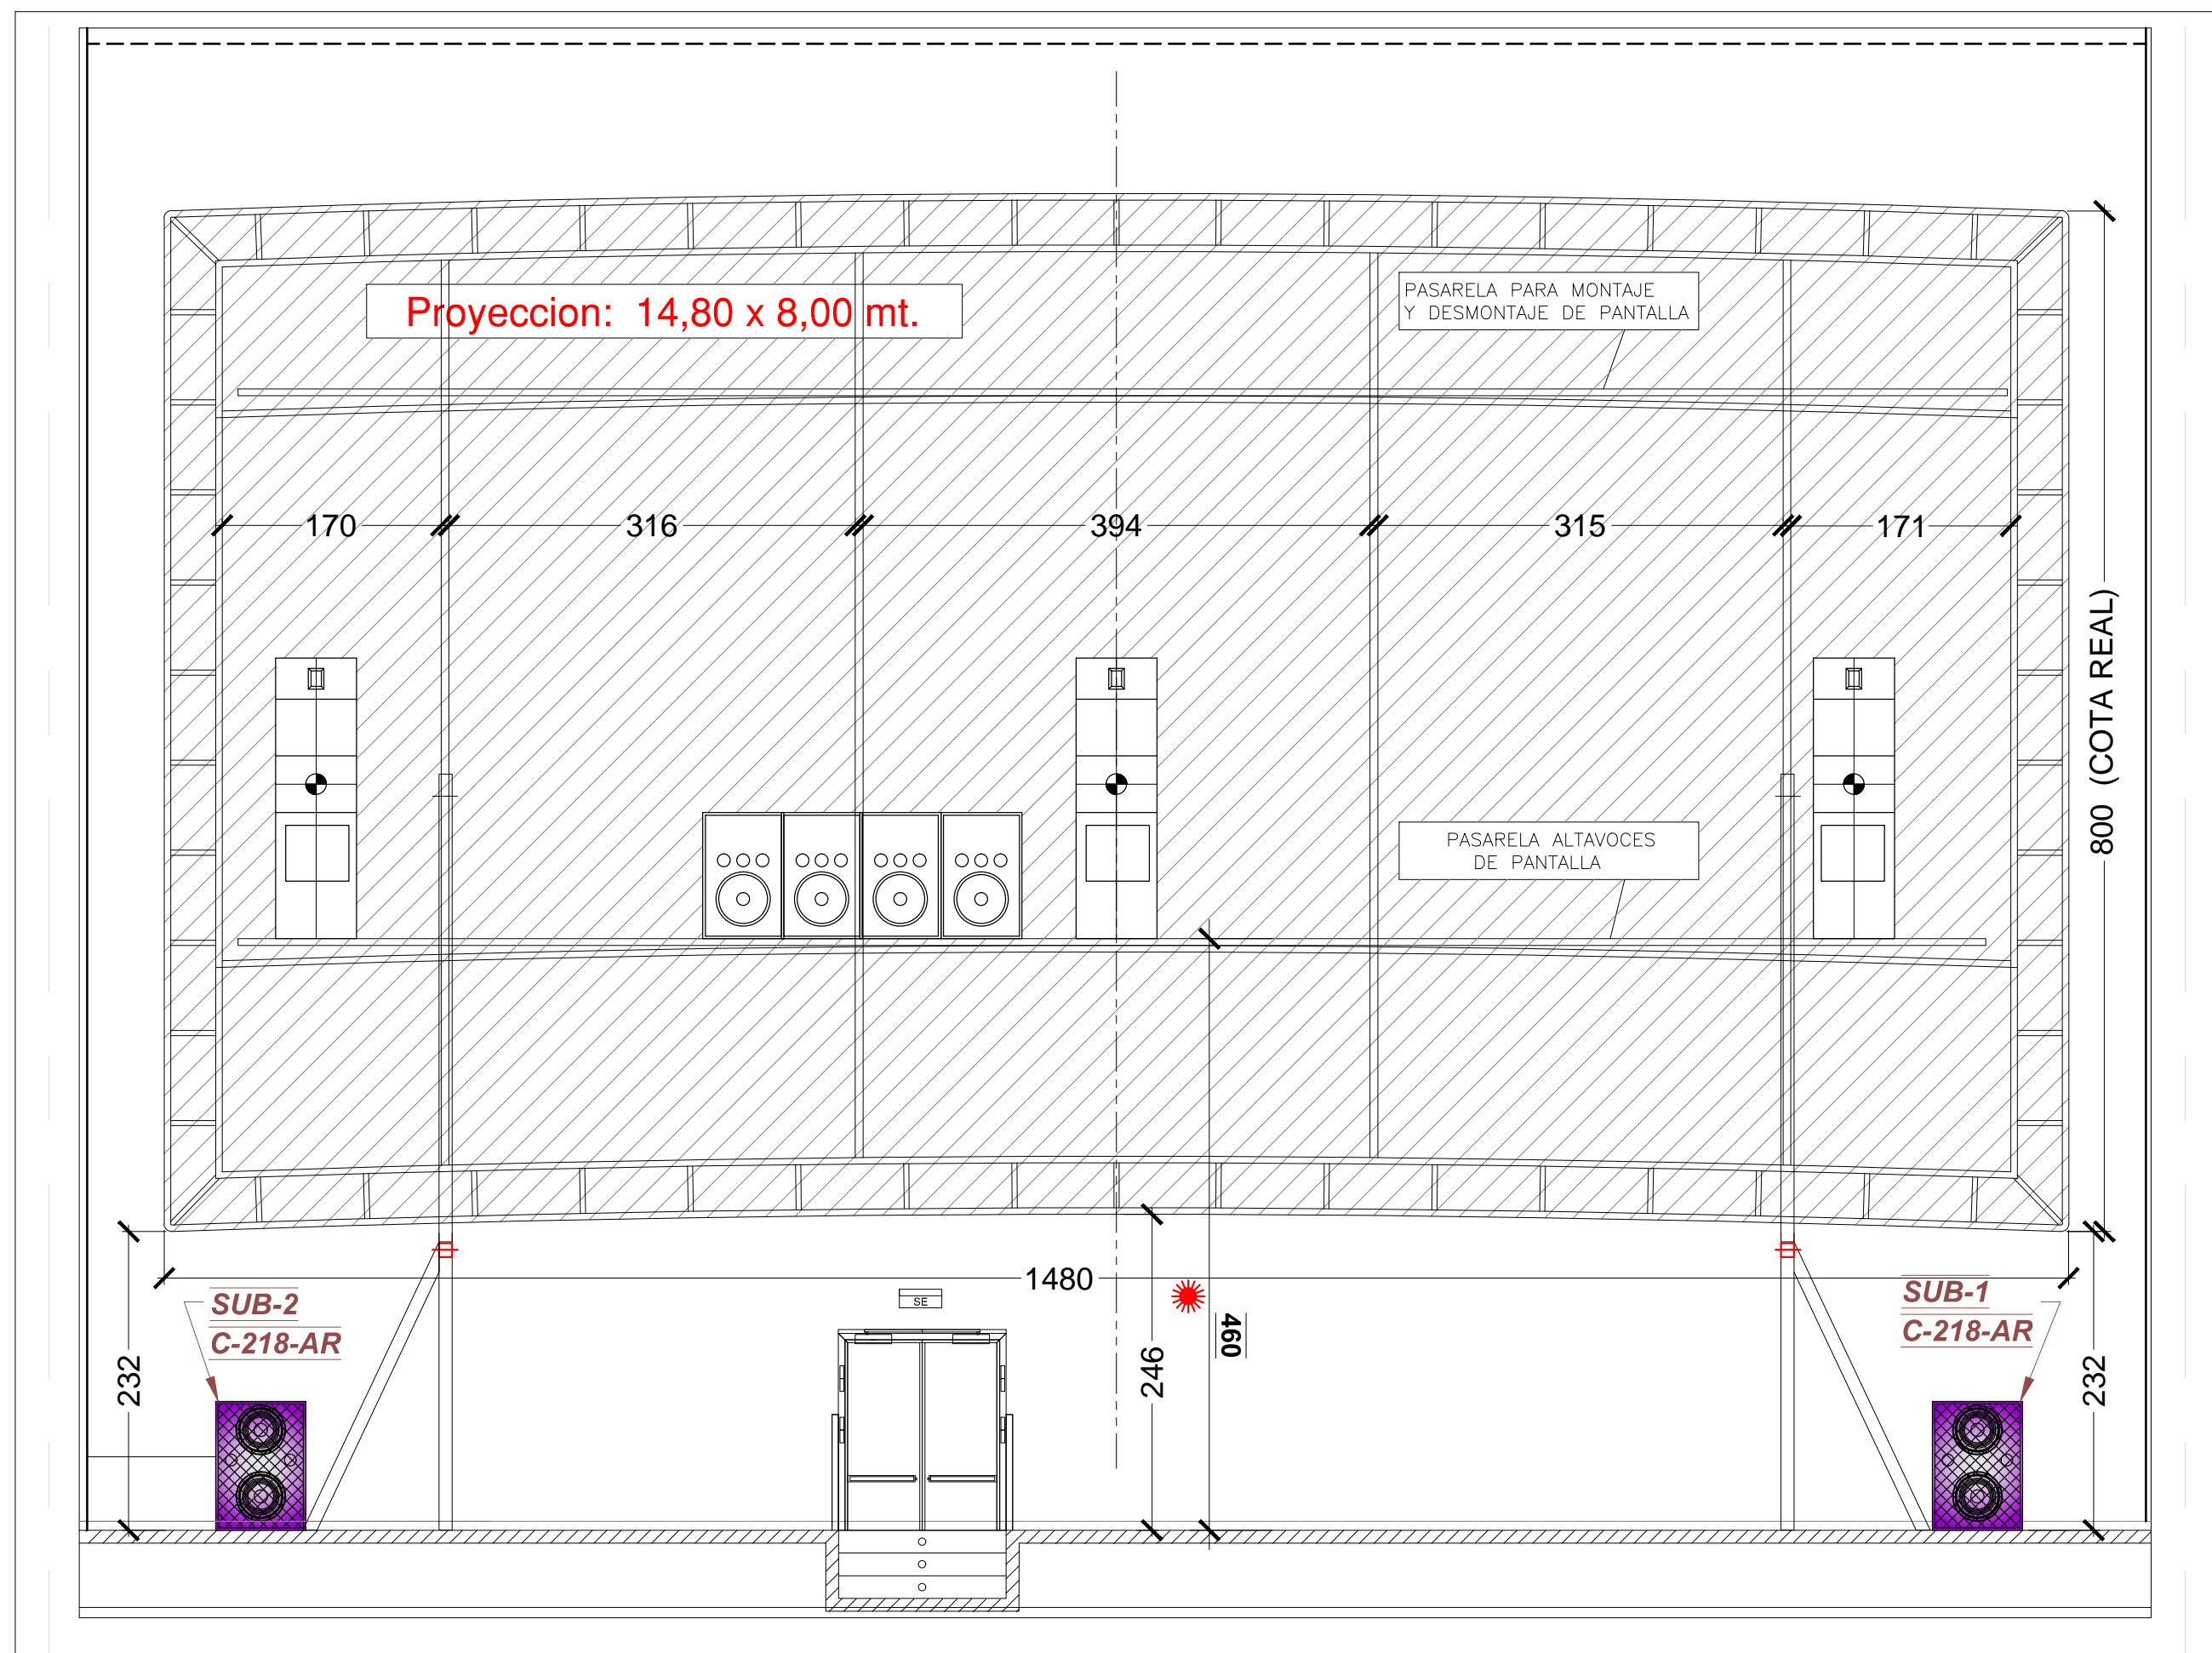



ALZADO PANTALLA SALA 18
ESC. 1:50

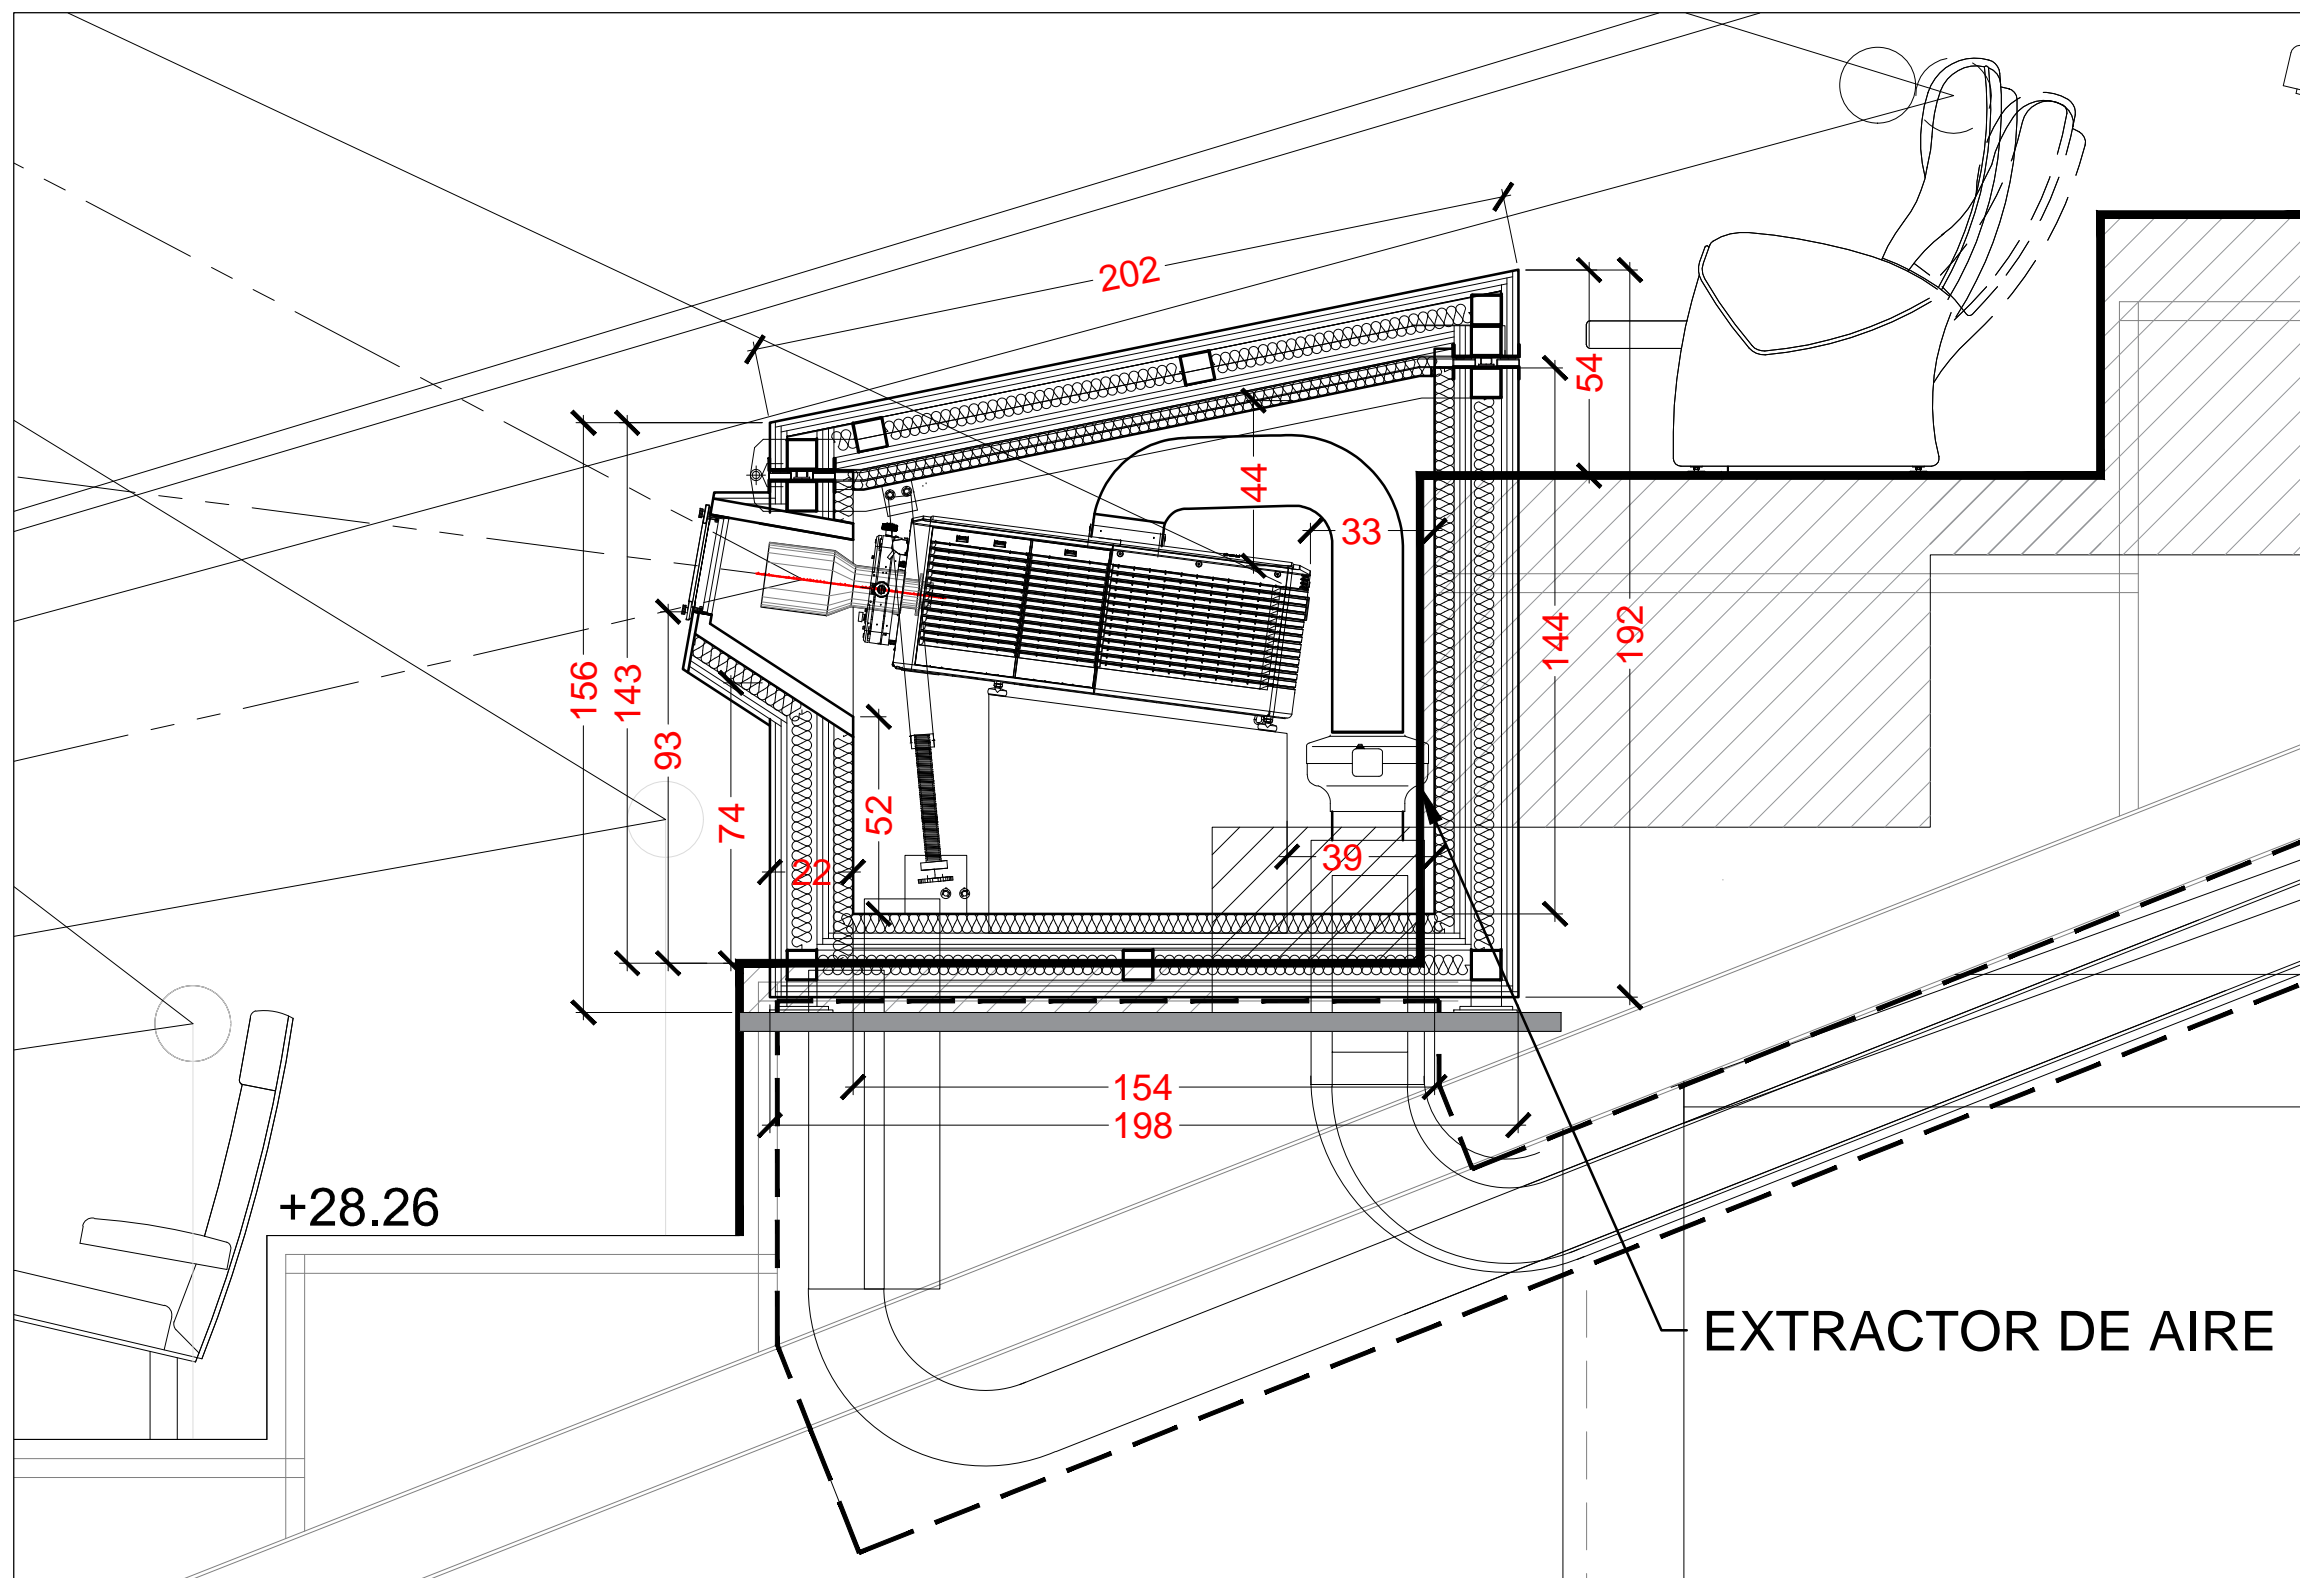

DETALLE SECCION CABINA
ESC. 1:20

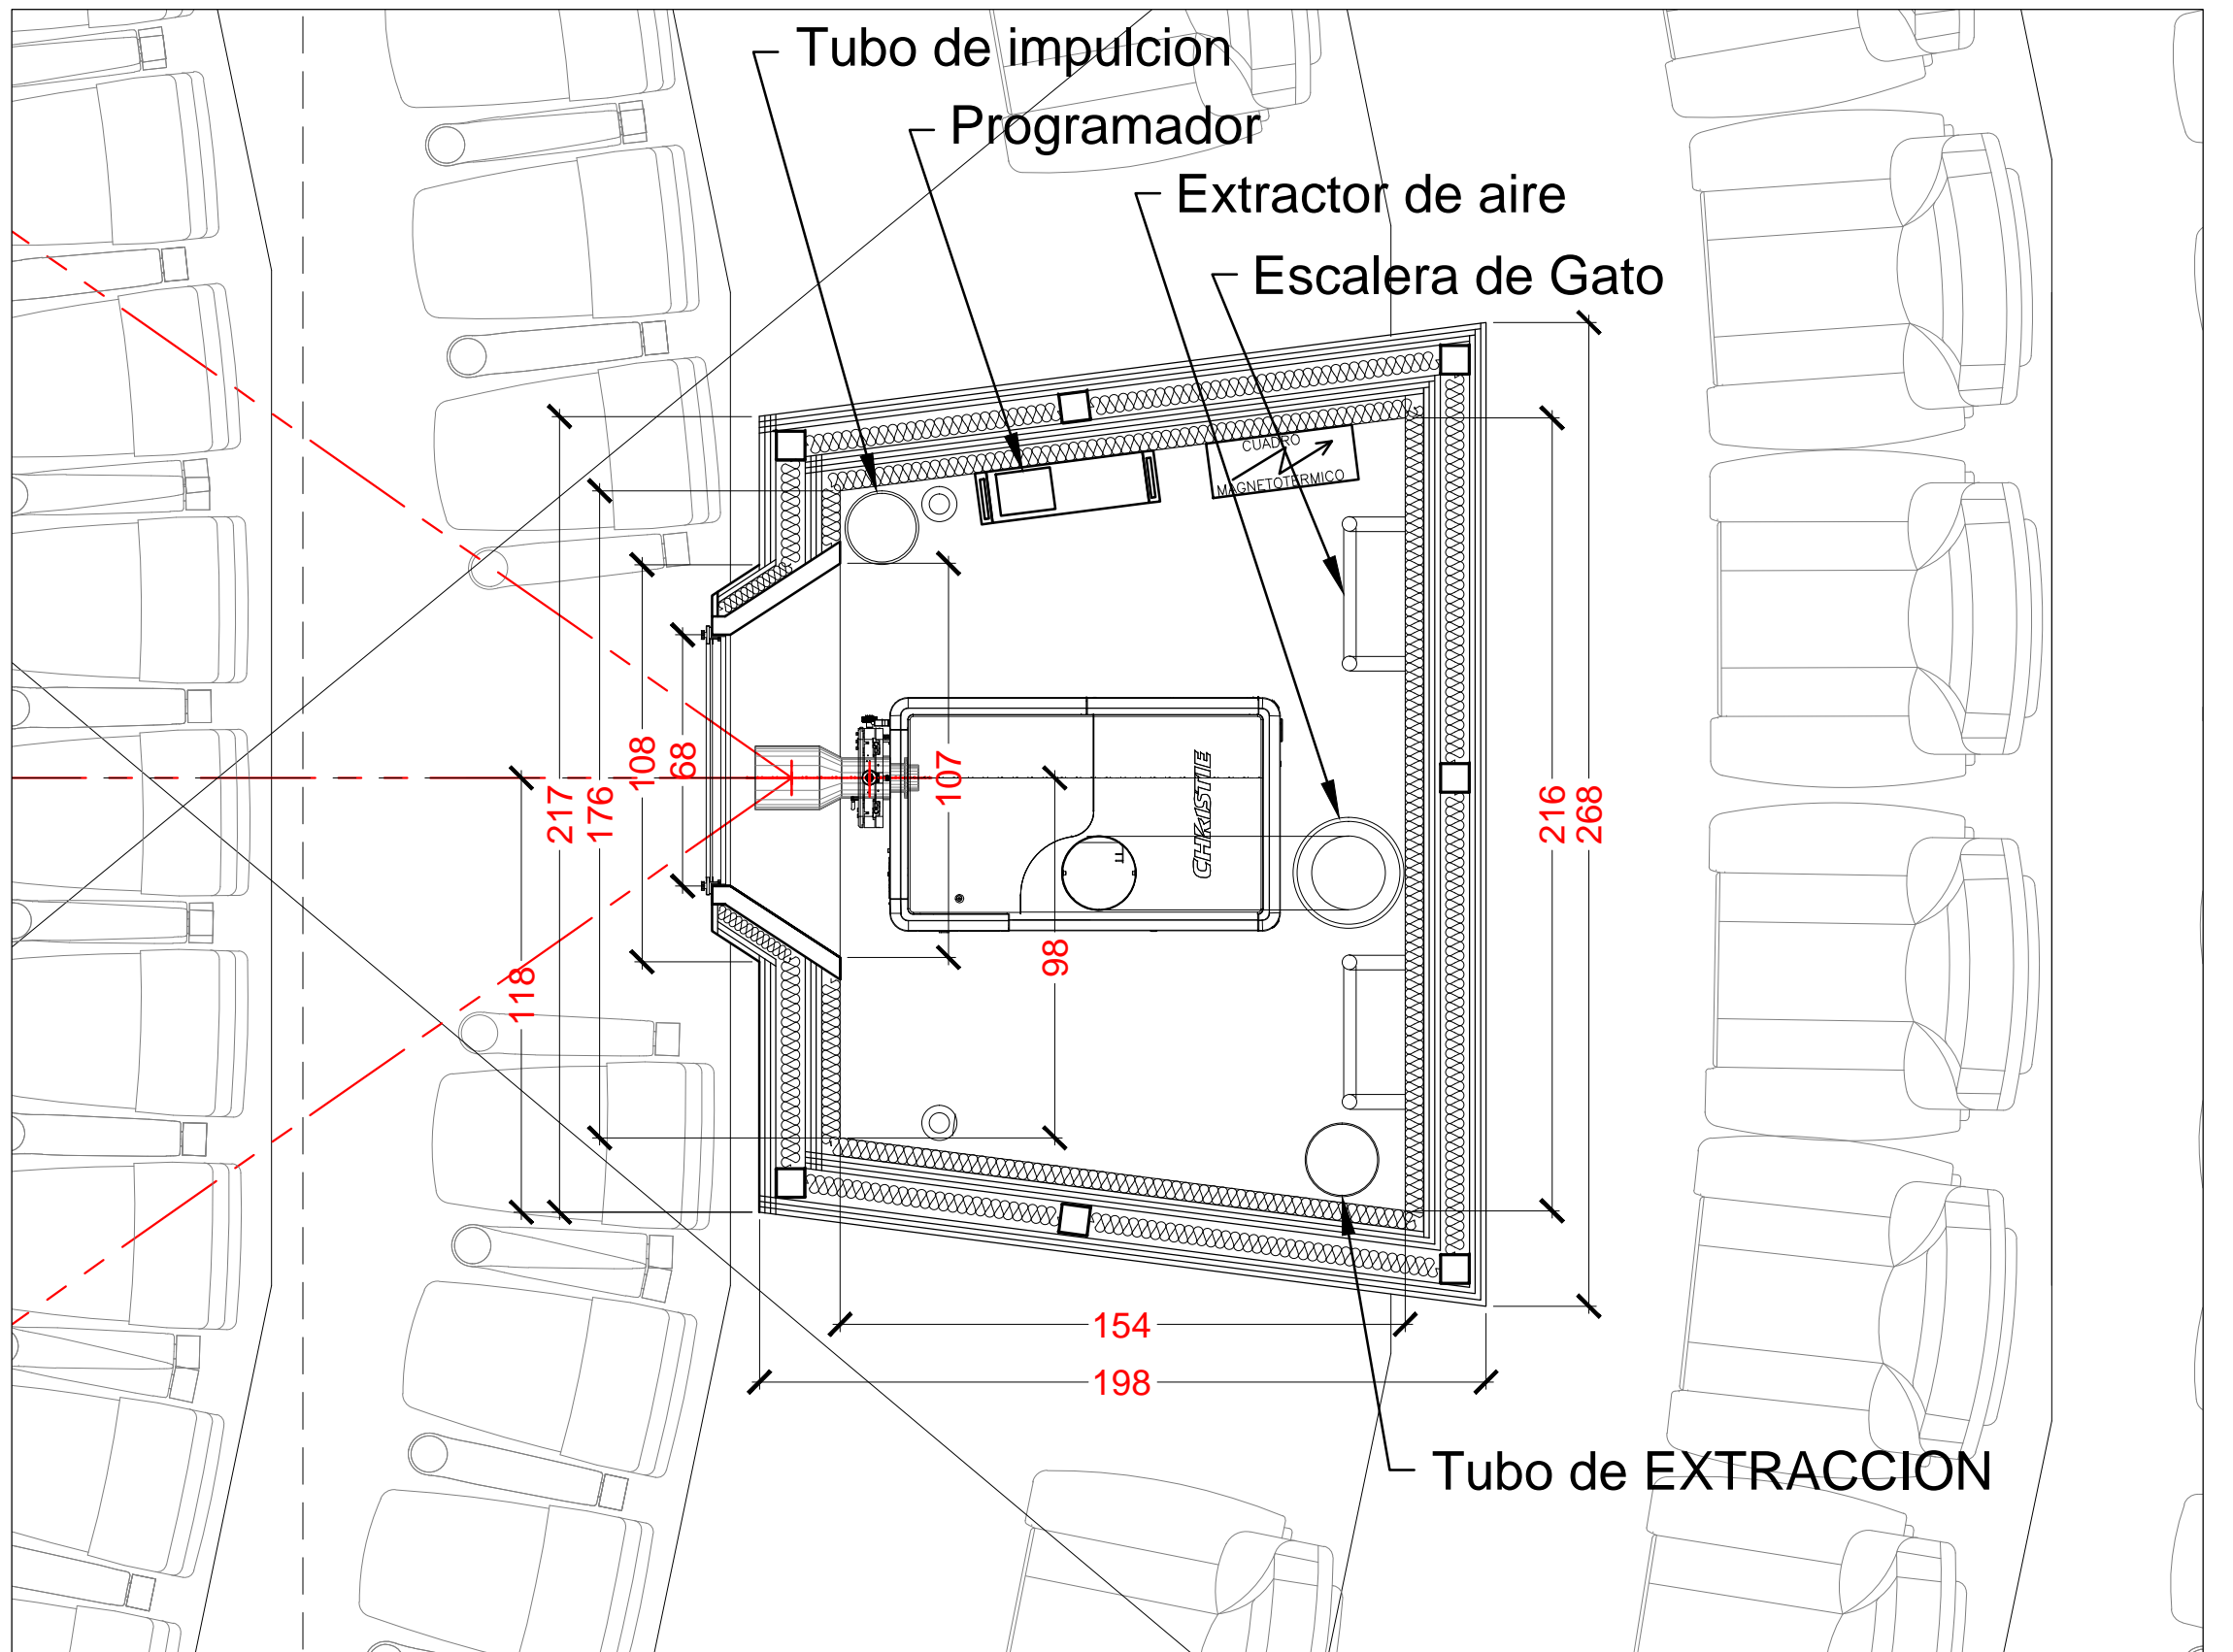

DETALLE PLANTA CABINA
ESC. 1:20

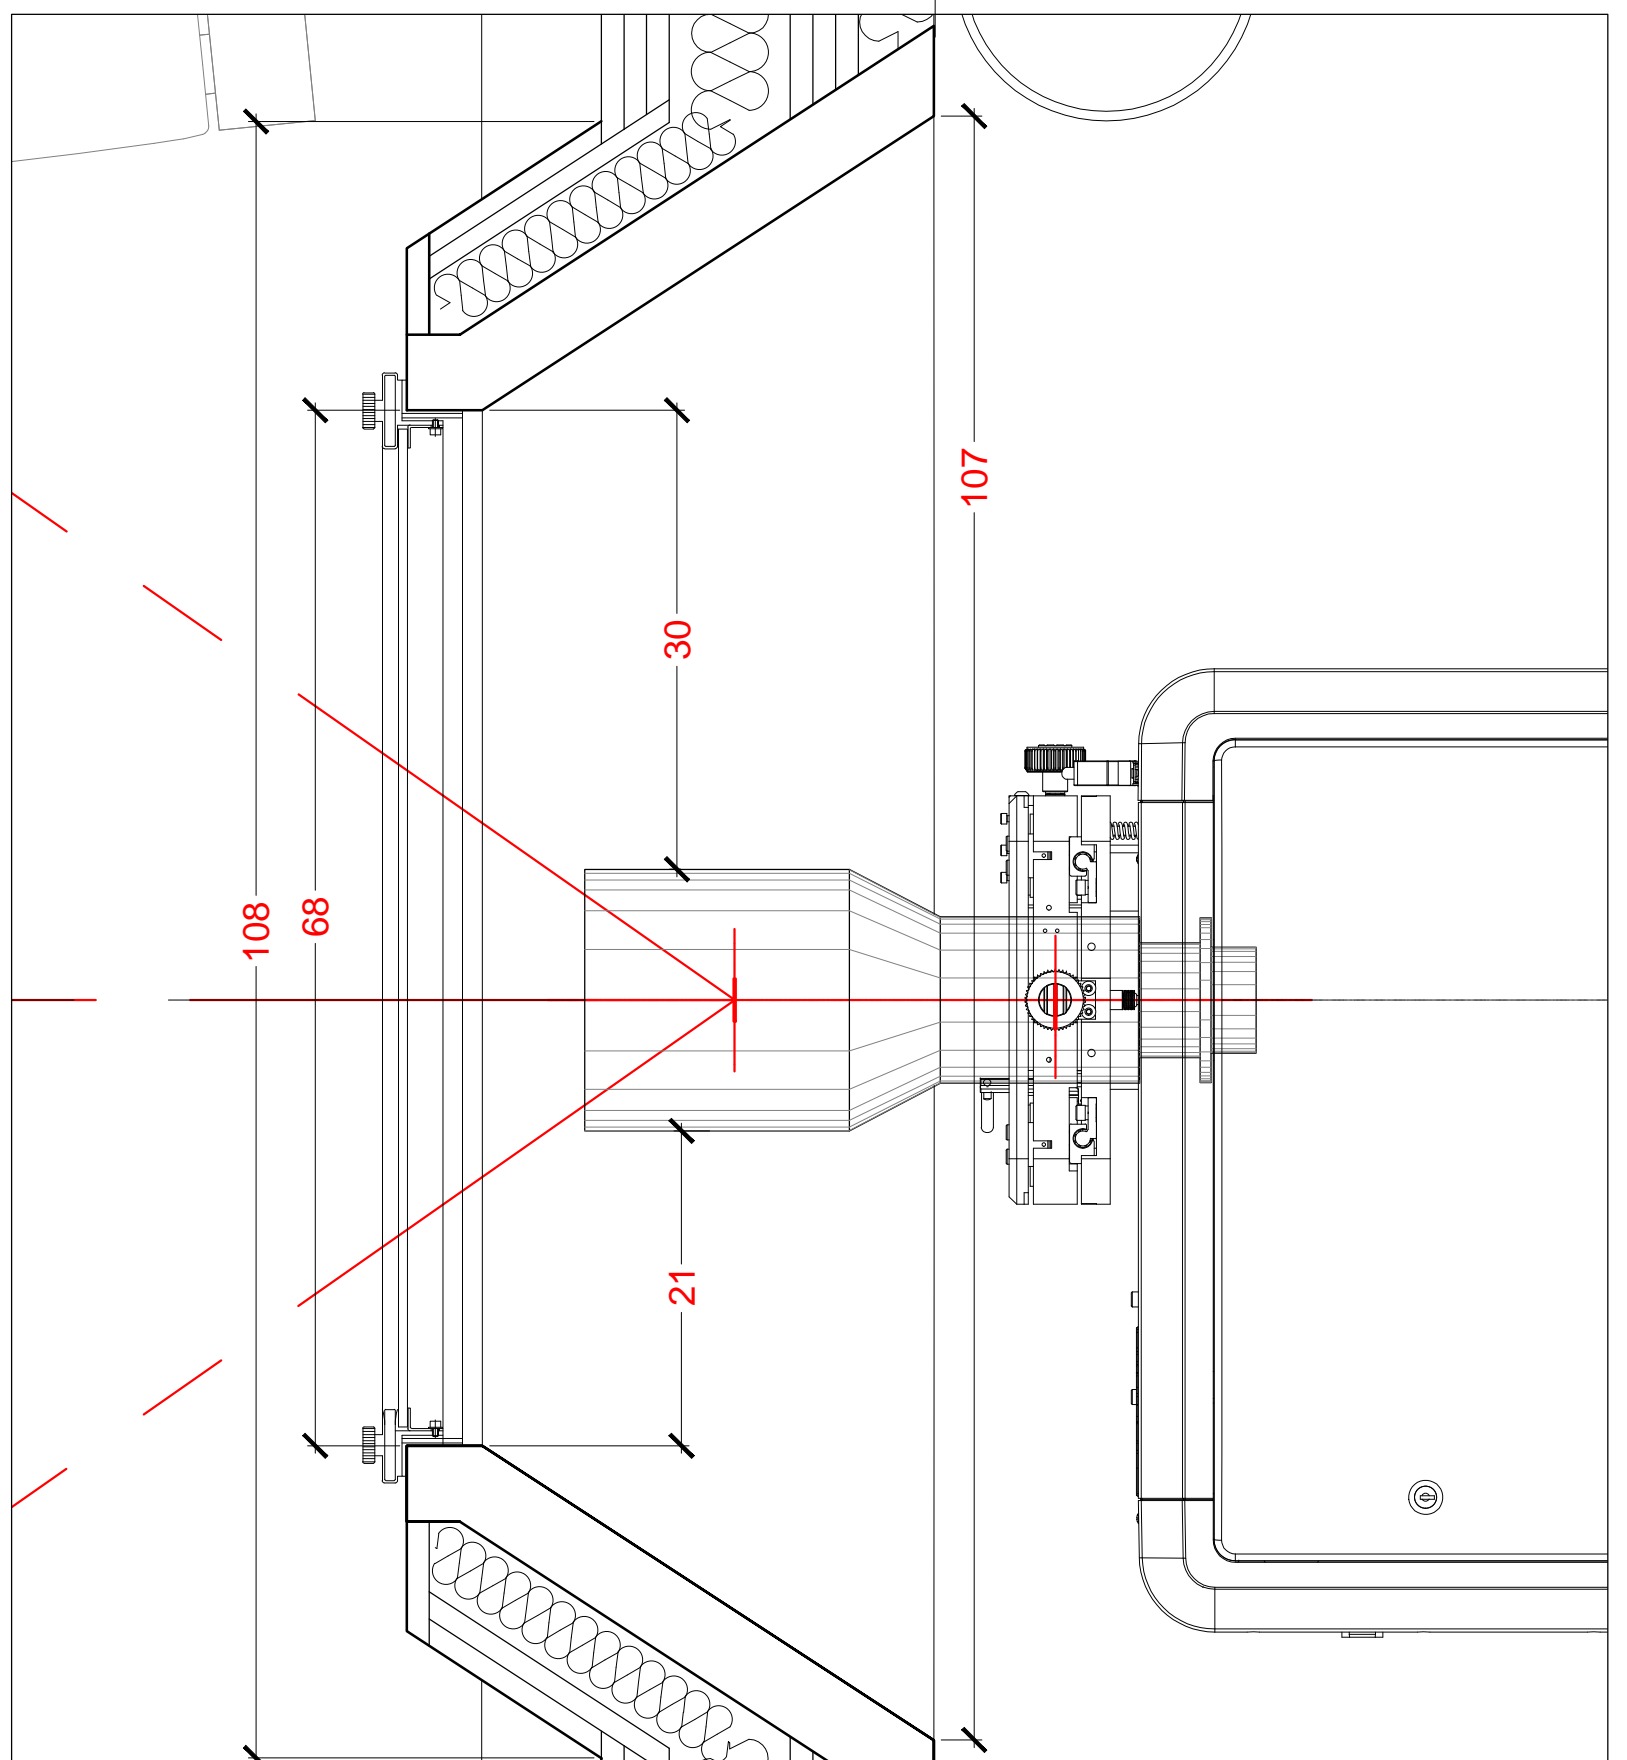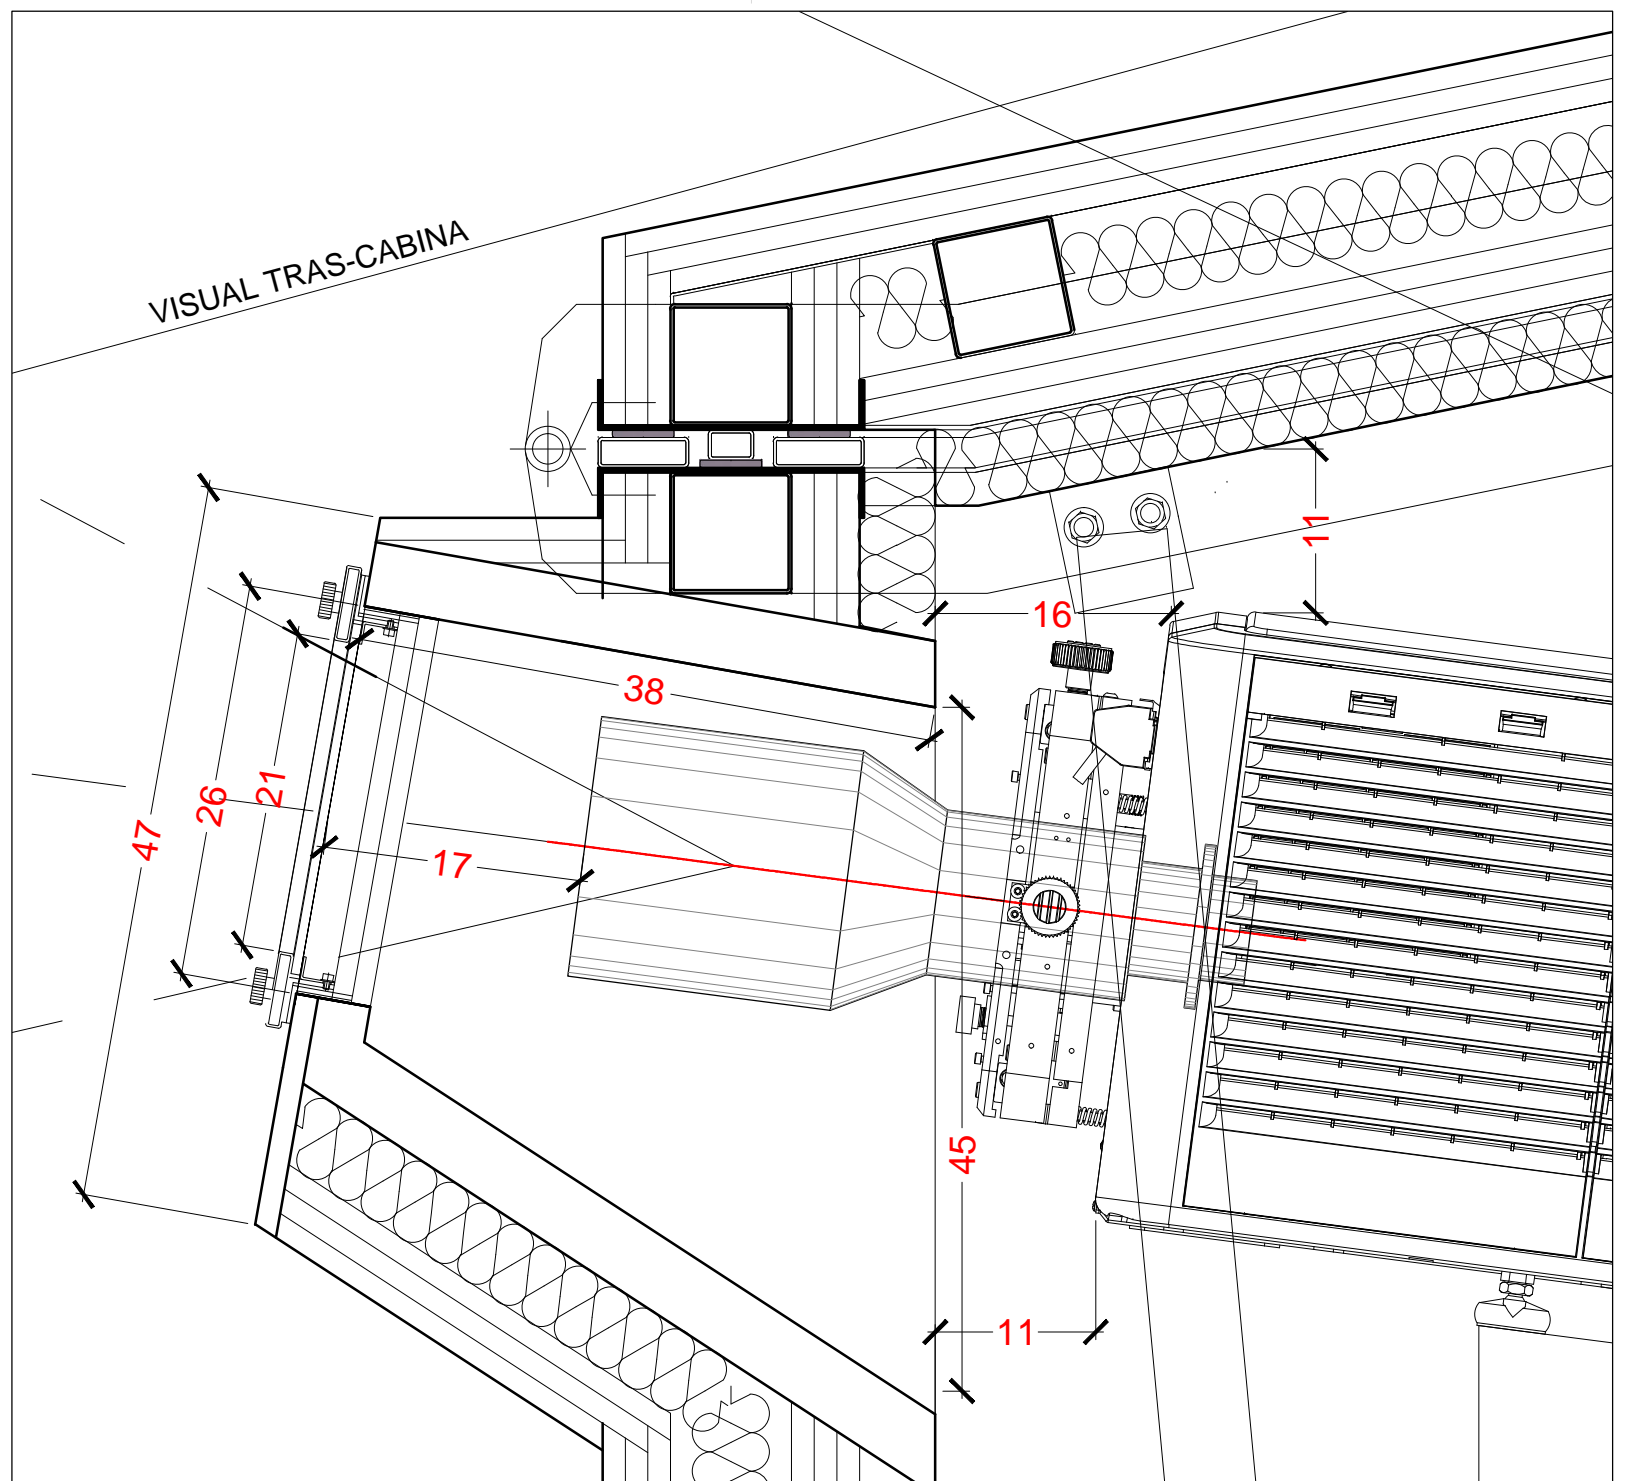

PLANTA Y SECCION
CABINA
ESC. 1:5

PROYECTO DE PROYECCION Y SONIDO

CINE SPLAU, CORNELLA

FECHA: Diciembre-2015
DIBUJADO: MANUEL VILCHES
ESCALA: 1/50, 1/20, 1/5

ESTUDIO DE CABINA EN LA SALA
PLANTA, SECCION Y DETALLES
SALA-18

KELONIK S.A.