



Detalls cabina de projecció SALA 18
(26 de novembre 2015)

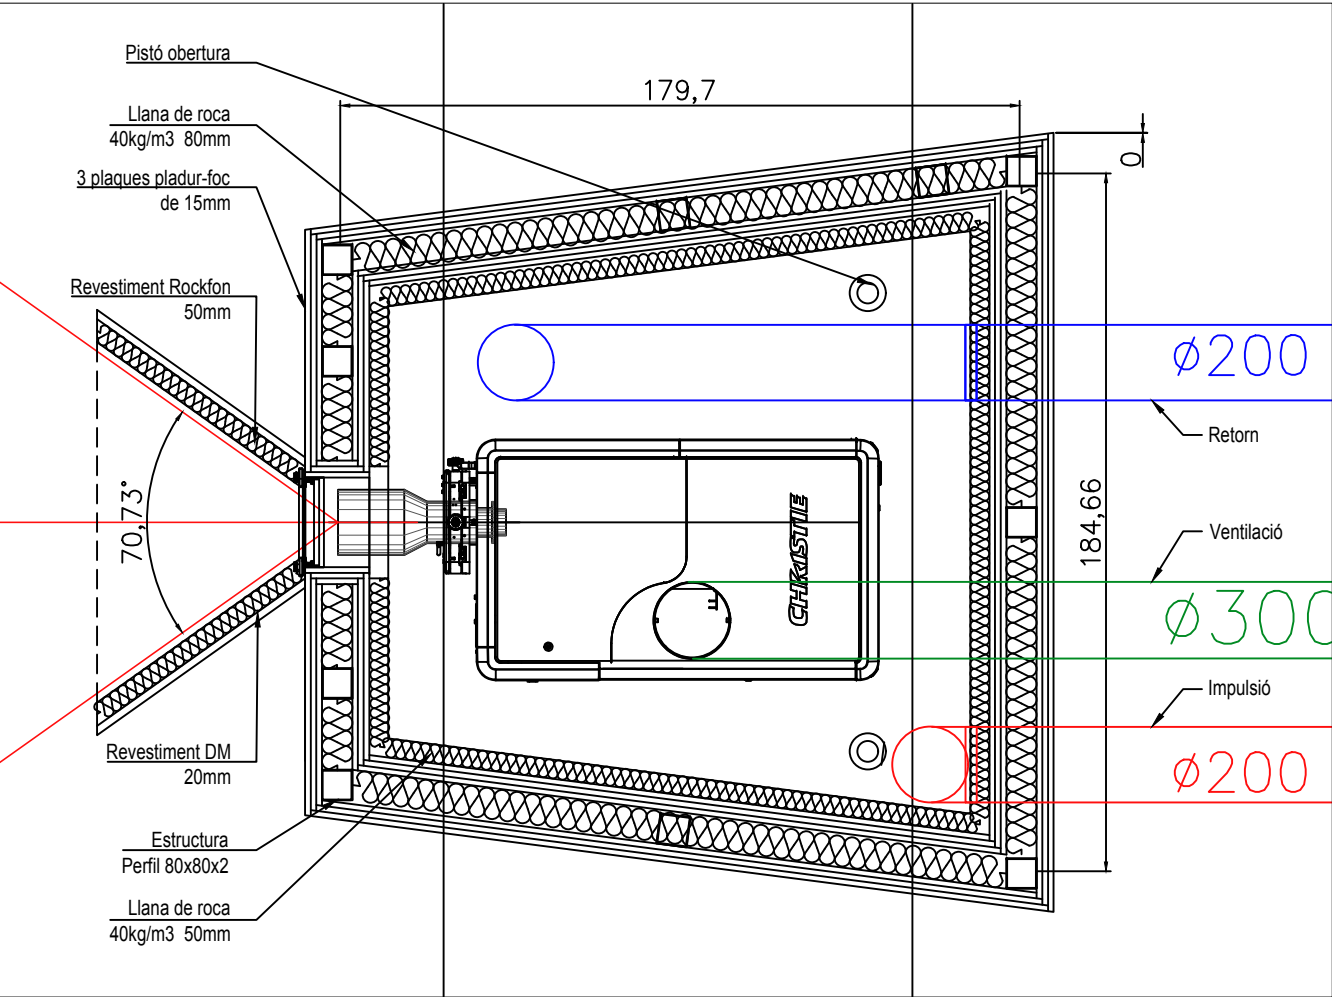

PLANTA - Detall cabina de projecció SALA 18
E.1/20 en A3

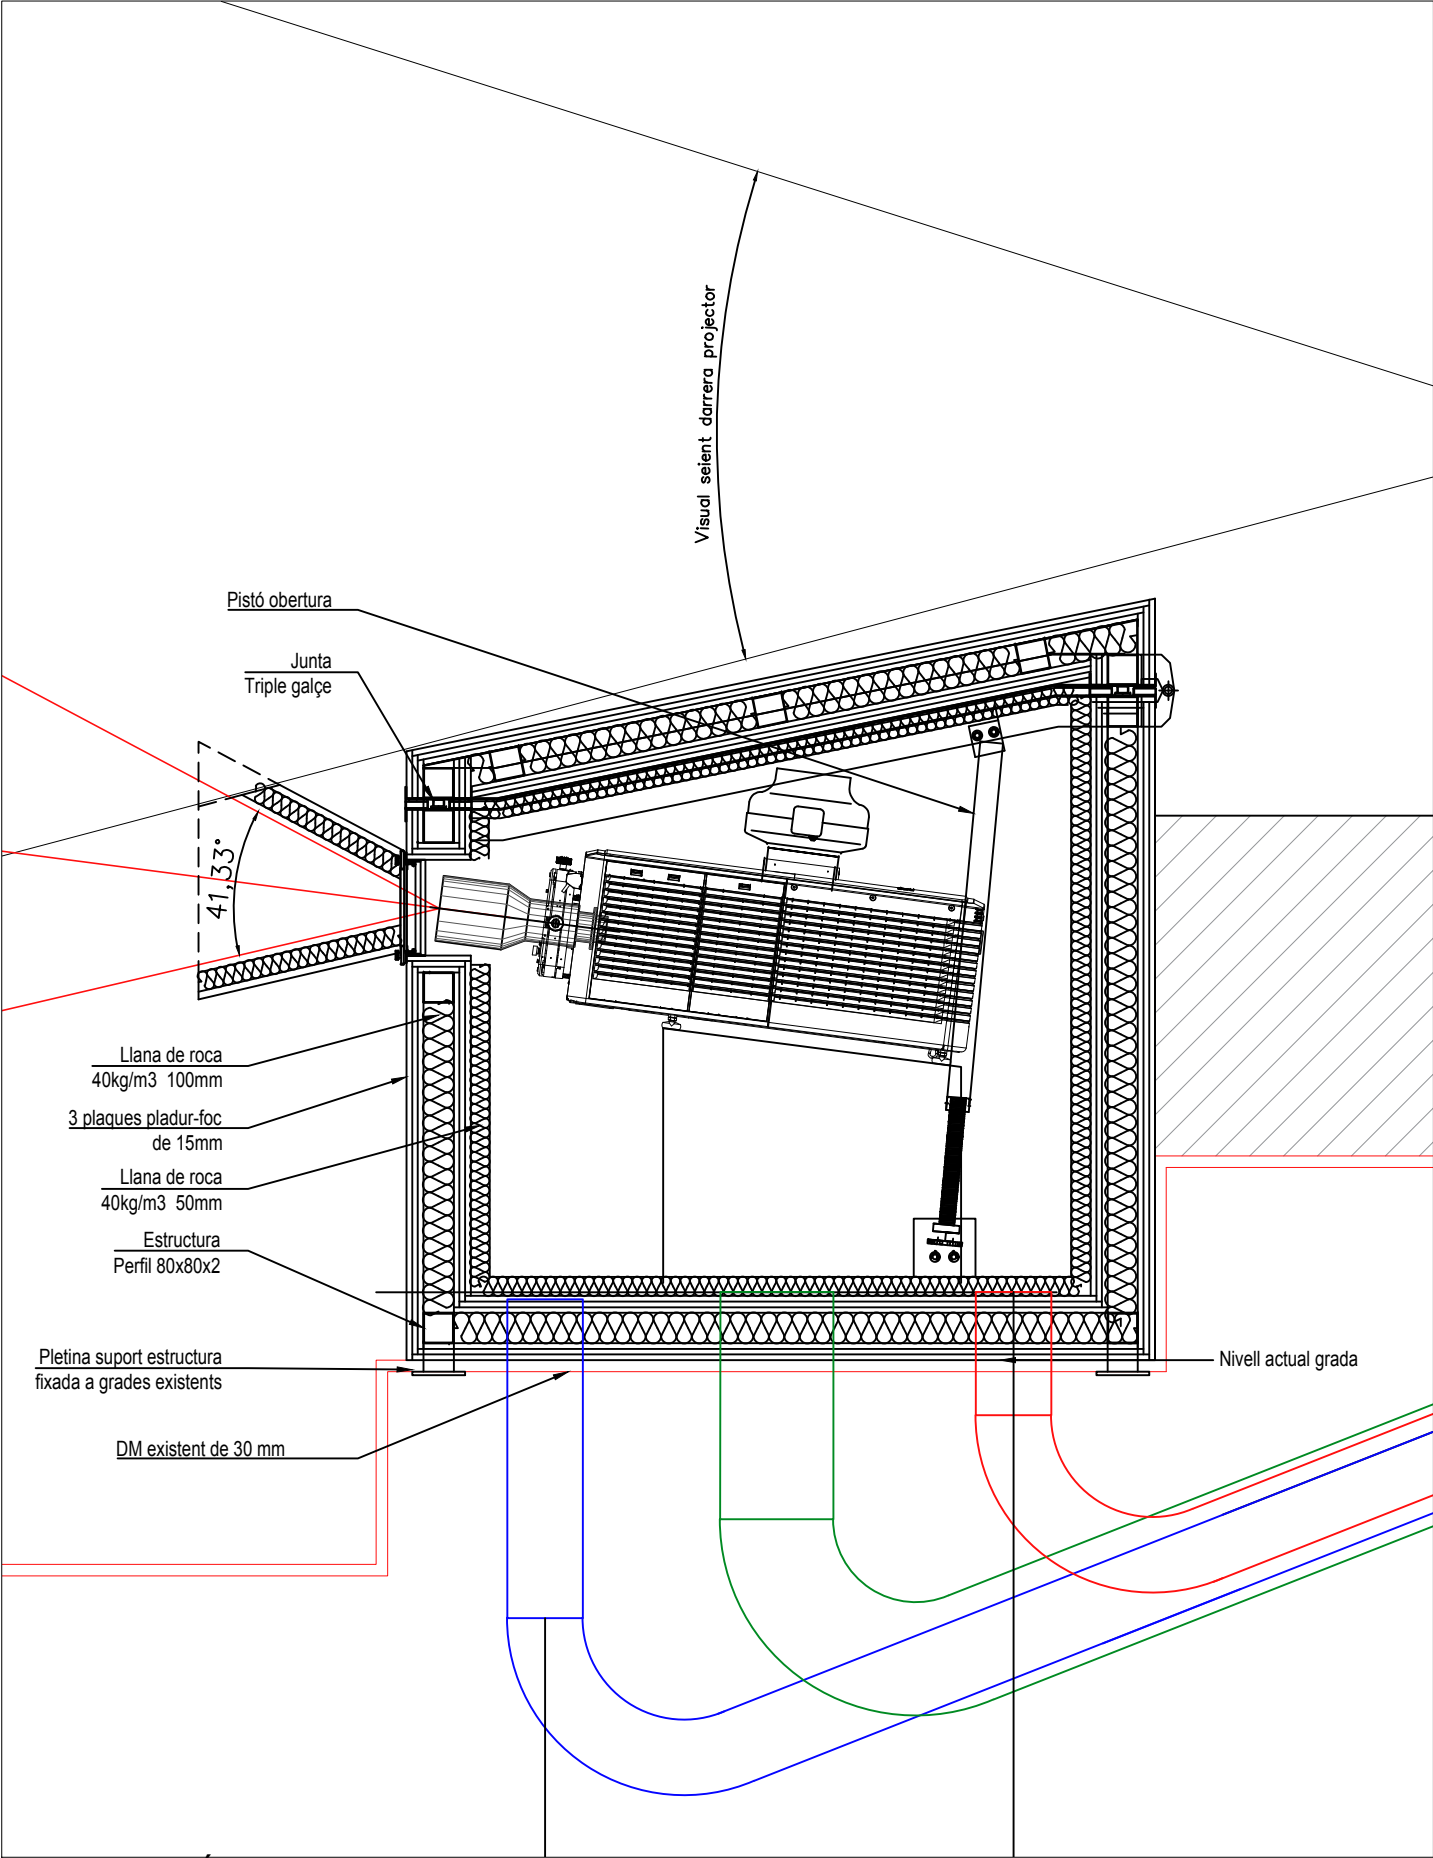

SECCIÓ - Detall cabina de projecció SALA 18 (Tancada)
E.1/20 en A3